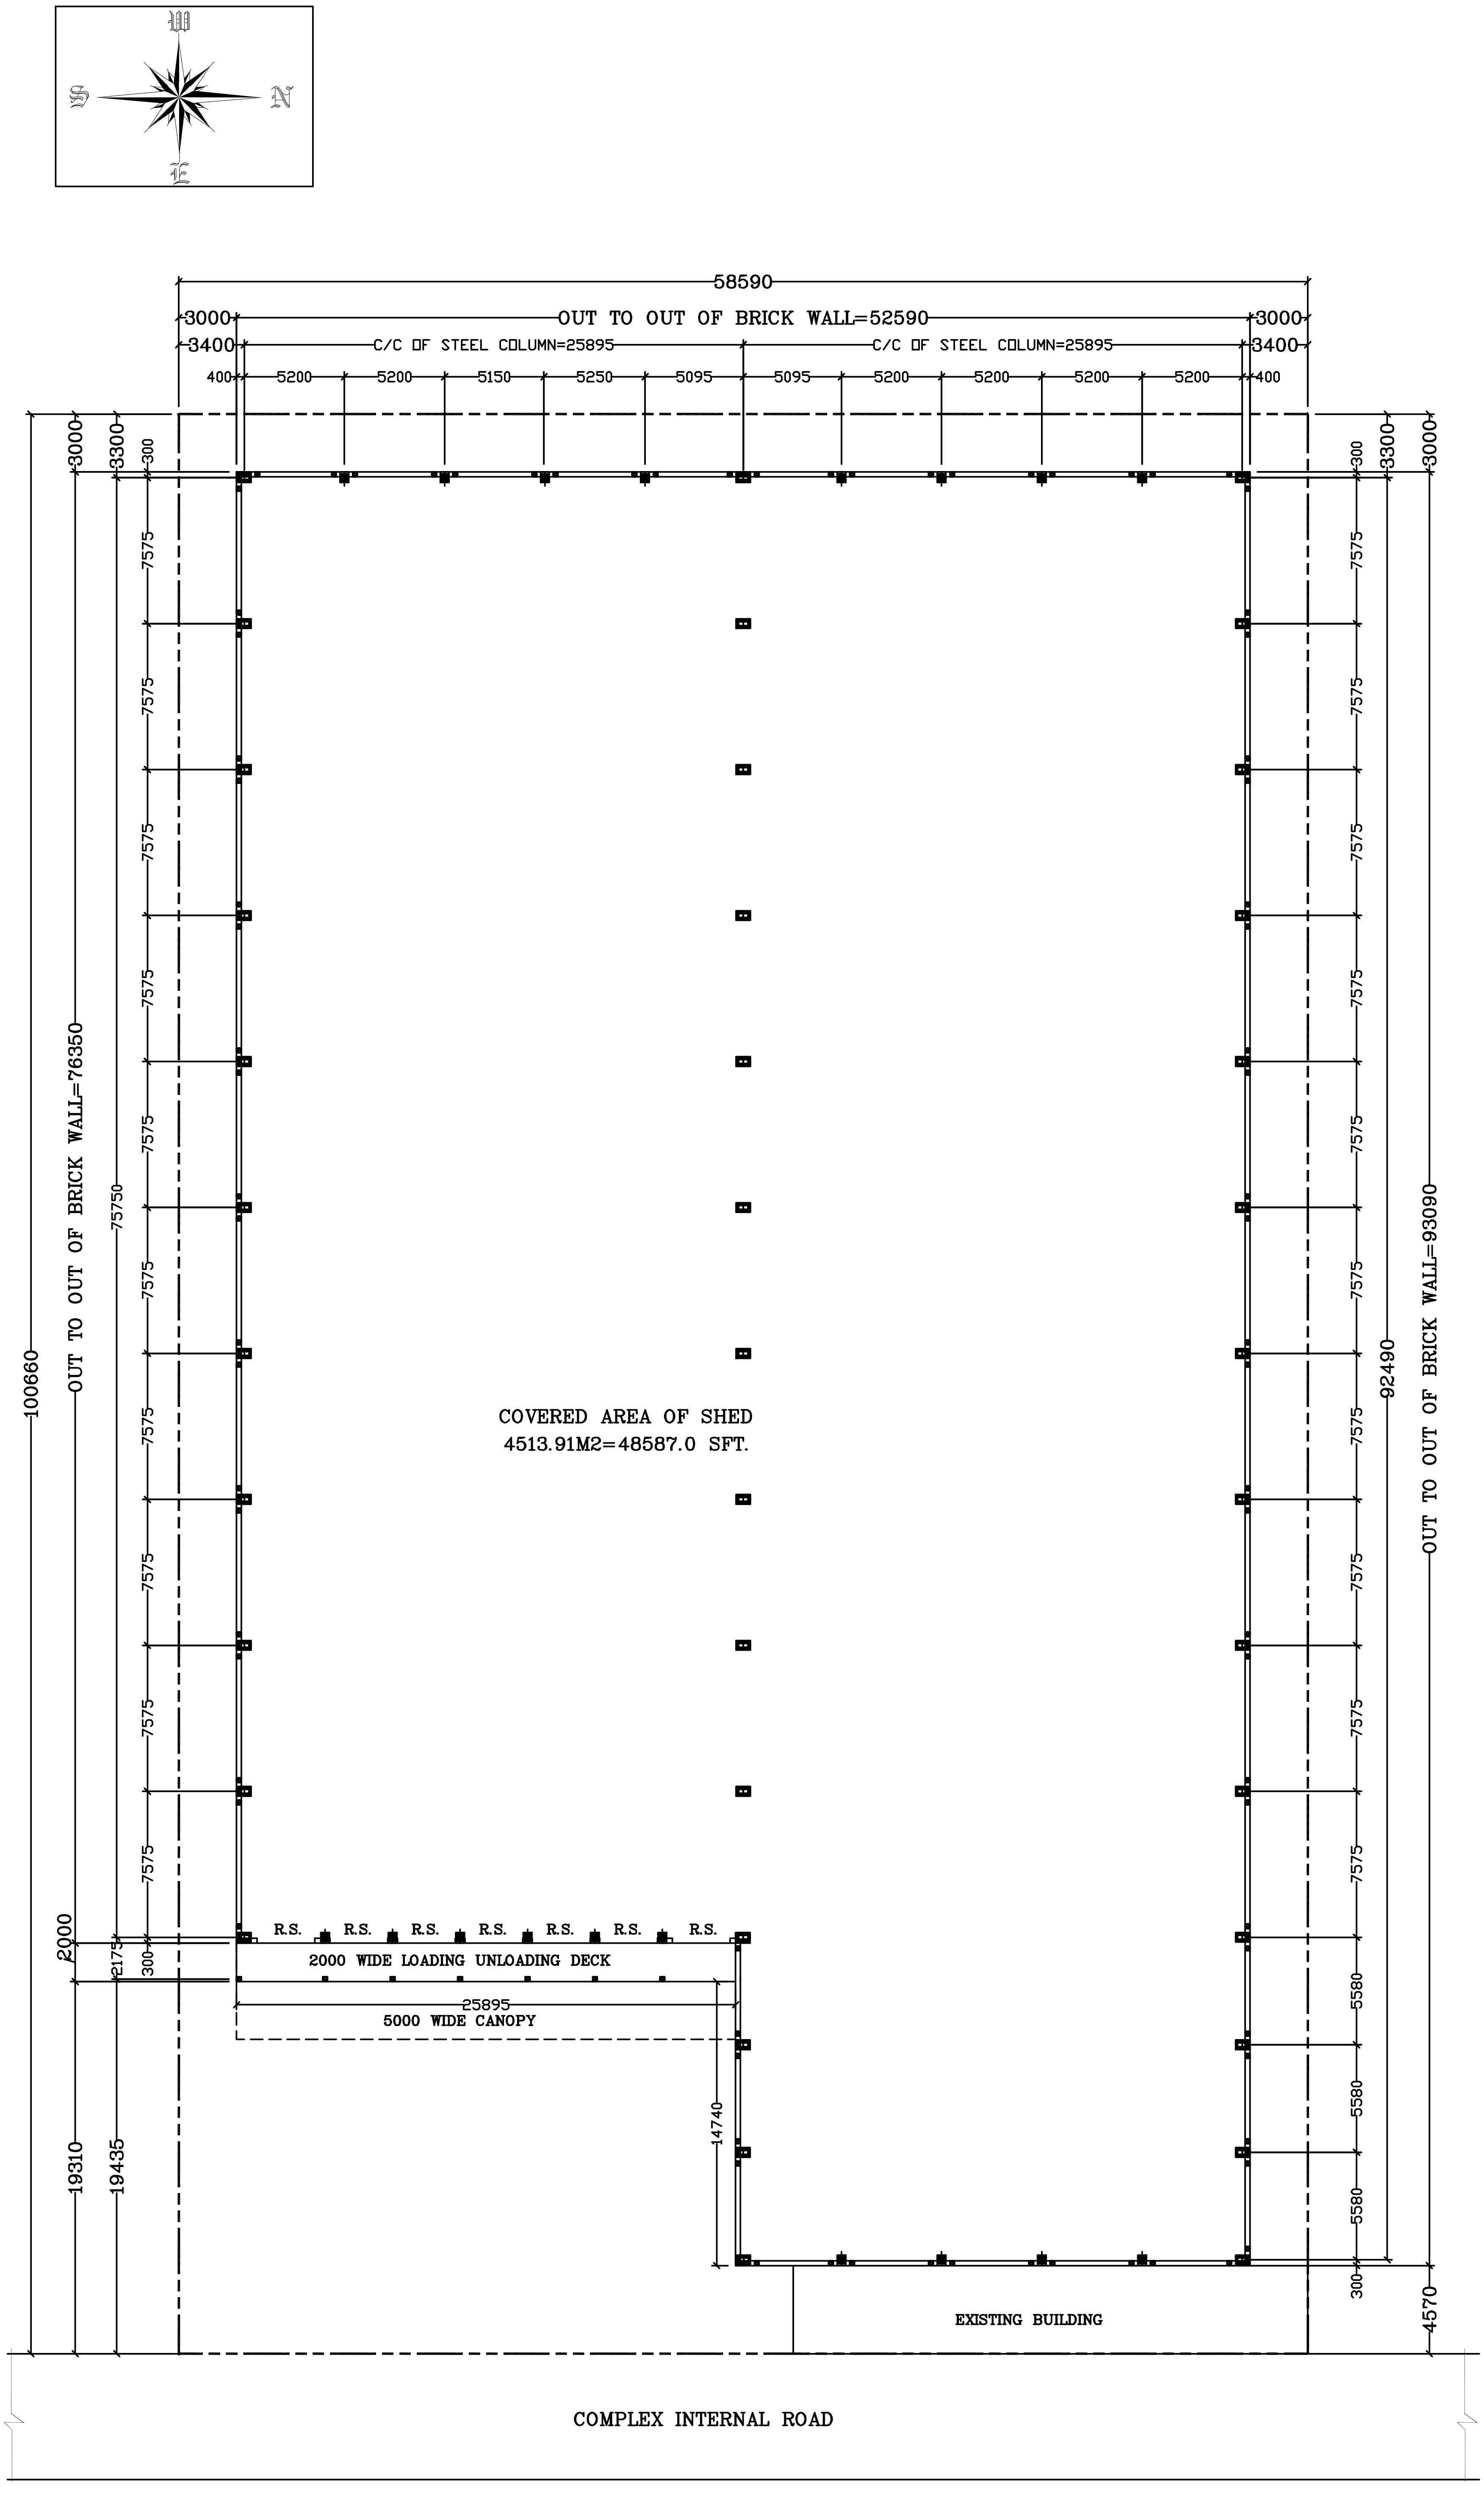
W
S
N
E
58590
3000
OUT TO OUT OF BRICK WALL=52590
3000
3400
C/C OF STEEL COLUMN=25895
C/C OF STEEL COLUMN=25895
3400
400
5200
5200
5150
5250
5095
5095
5200
5200
5200
5200
400
100660
3000
3300
300
OUT TO OUT OF BRICK WALL=76350
75750
7575
300
3300
3000
92490
OUT TO OUT OF BRICK WALL=93090
COVERED AREA OF SHED
4513.91M2=48587.0 SFT.
R.S.
2000 WIDE LOADING UNLOADING DECK
25895
5000 WIDE CANOPY
2000
2175
19310
19435
14740
5580
EXISTING BUILDING
4570
COMPLEX INTERNAL ROAD